

Elewacja południowa




Elewacja północna



Elewacja wschodnia



Elewacja zachodnia

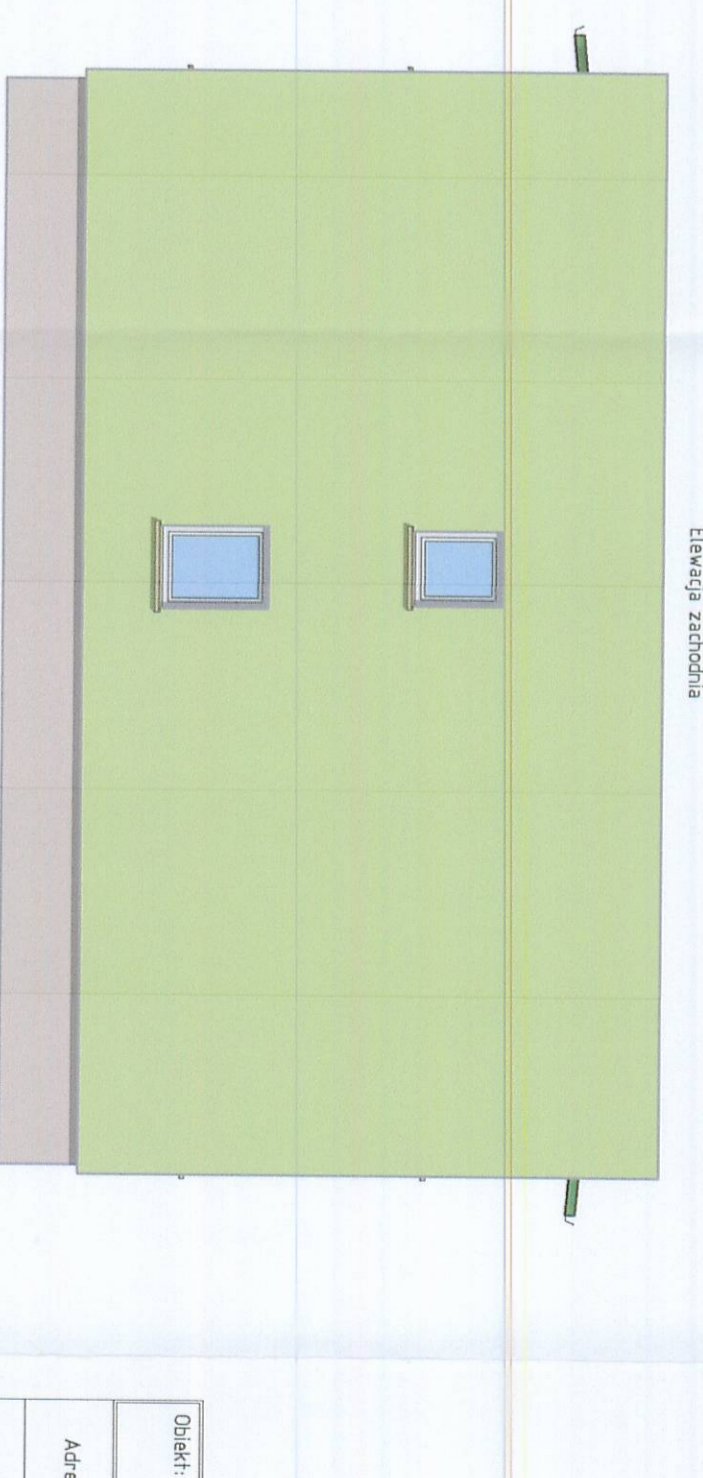

Bolix 290

Bolix 380

Opieki: Ocieplenie ścian zewnętrznych budynku koszarowego

Adres: Turkowo 12, gmina Czerwiec Borowe
nr działki 81

Skala: 1:100

Rysunek: Elewacje - kolorystyka

Rys. nr 4

Data: 09.2018 r.

Projektował:

TECHNIK BUDOWLANY
 06-300 Przechyła, ul. 9 Maja 11
 Jacek Michalski
 nr ewid. UAN VI-7210/499/84
 nr ewid. - 4119/4/05